

**Commune de Notre-Dame de Bondeville**

**REGISTRE DES DELIBERATIONS DU CONSEIL MUNICIPAL**

**Le jeudi vingt-quatre novembre deux mille vingt-deux, à dix-huit heures, le Conseil Municipal de Notre-Dame de Bondeville s'est réuni au lieu ordinaire des séances, sur convocation de Madame le Maire en date du seize novembre deux mille vingt-deux et sous sa présidence.**

Étaient présents : Myriam MULOT, Maire ; Christian FOSSOUL, Michèle GUEROUT, Franck PETIT, Marie-Hélène HANIVEL, Bernard BIANCO, Christel DELAMARE, Adjointes ; Joël BENARD, Claude GOUPIL, Georges BENAKOU, Philippe RICHIER, Eric DURAND, Nathalie MOREL, Virginie BOTTAIS, David PERRAULT, Marc CHANTERIE, Alain QUIBEL, Stéphane DUPONQ, Patricia HAUCHARD, Jean-Philippe TANNAY, Conseillers Municipaux.

Absents excusés : Dieinaba SY ayant donné pouvoir à David PERRAULT ; Eloi DIARRA ayant donné pouvoir à Marie-Hélène HANIVEL ; Louissette LECOQ ayant donné pouvoir à Myriam MULOT ; Elisabeth DURAND ayant donné pouvoir à Virginie BOTTAIS ; Martine ROBERGE ayant donné pouvoir à Bernard BIANCO ; Anne BENARD ayant donné pouvoir à Joël BENARD, Chantal JARNIOU ayant donné pouvoir à Patricia HAUCHARD ; Sandrine BELHACHE-DIET ayant donné pouvoir à Alain QUIBEL ; Lyes DAIBECHE ayant donné pouvoir à Stéphane DUPONQ.

Secrétaire de séance : Marie-Hélène HANIVEL

Membres en exercice : 29 – Présents : 20 – Pouvoirs : 9 – Voix délibératives : 29

**N° 2022-102**

**ACTUALISATION DE LA DELIBERATION N° 2021-104 RELATIVE A LA VENTE  
DU TERRAIN LEBOUCHER : NOUVELLES REFERENCES CADASTRALES SUITE  
A LA DIVISION DE LA FRICHE LEBOUCHER EN PLUSIEURS LOTS**

Par délibération n° 2021-104 en date du 20 octobre 2021, le Conseil Municipal avait donné son accord pour acquérir une partie de la friche LEBOUCHER, représentant une surface globale estimée à 5 398 m<sup>2</sup>, afin d'y édifier de futurs bâtiments publics, notamment un groupe scolaire et une cuisine centrale et autoriser Madame le Maire à signer les actes se rapportant à cet achat.

L'ensemble de la Friche LEBOUCHER ayant donné lieu à une division en 3 lots et certaines parcelles cadastrales étant communes à différents lots, il convenait de ce fait que le propriétaire SAS HLB établisse un plan de division et un document d'arpentage pour l'obtention de nouvelles références cadastrales.

Ayant entendu l'exposé de son rapporteur, Madame Myriam MULOT,

**Le Conseil Municipal, après en avoir délibéré,  
Par 29 voix pour, 0 voix contre et 0 abstention,**

- Valide la concordance des parcelles énumérées dans la délibération n° 2021-104 avec celles issues de ce nouveau plan de division, représentant le lot n° 1, conformément au plan de division joint à la présente,
- Donne son accord pour l'acquisition des parcelles de terrain cadastrées section AD 935, AD 936, AD 937, AD 939, AD 942 pour une superficie de 5 253 m<sup>2</sup>, auquel il convient d'ajouter 506 m<sup>2</sup> représentant la moitié de la rivière jouxtant ces terrains, soit une superficie totale de 5 759 m<sup>2</sup>,
- Autorise Madame le Maire à acheter ces terrains au prix de 370 000 € hors frais et à signer l'acte de cession à intervenir et tout document s'y rapportant.

Mme le Maire certifie, sous sa responsabilité, le caractère exécutoire de cet acte et informe qu'il peut faire l'objet d'un recours auprès du Tribunal Administratif de Rouen (53 avenue Gustave Flaubert 76000 Rouen Cedex) dans un délai de deux mois à compter de sa publication et sa transmission au service de l'État.

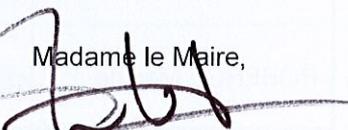
Publiée le :

Accusé de réception - Ministère de l'Intérieur

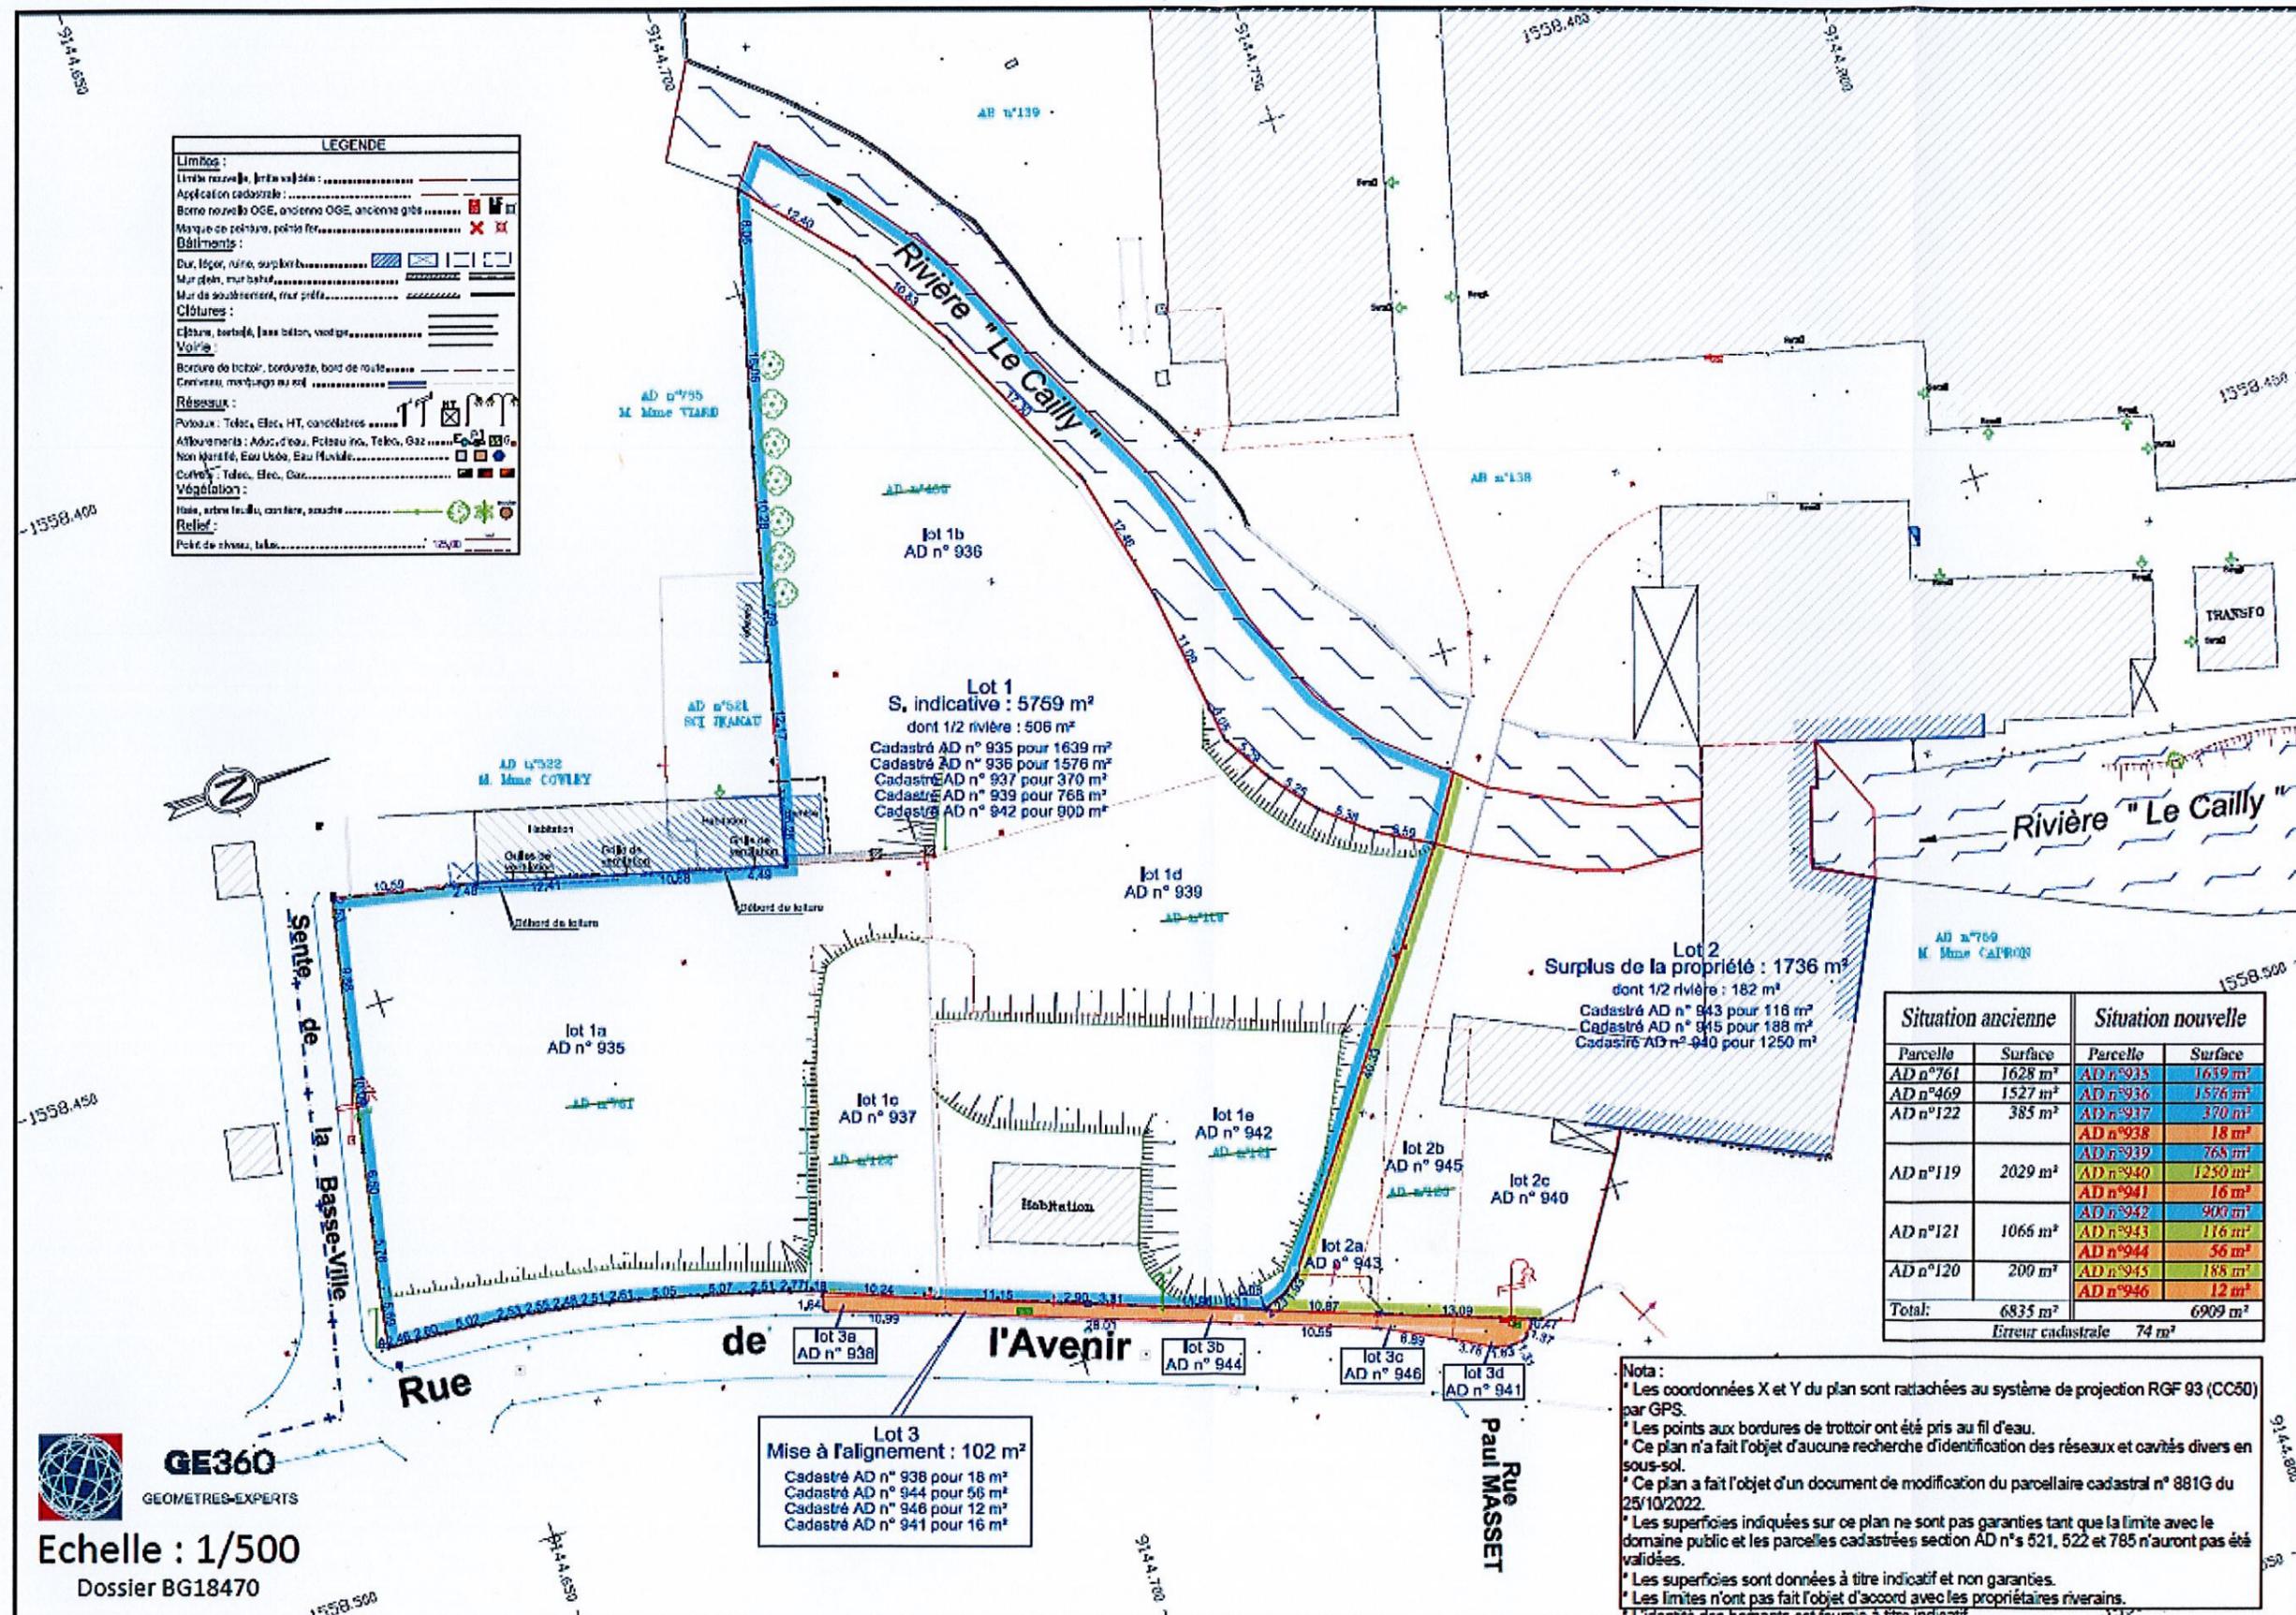
076-217604743-20221125-2022-102-DE

Accusé certifié exécutoire

Réception par le préfet : 25/11/2022

Madame le Maire,  
  
Myriam MULOT



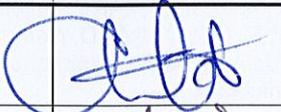
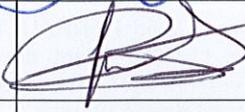
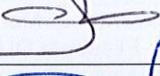
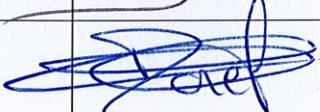
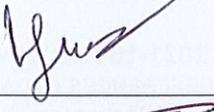
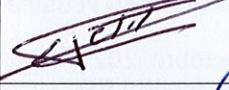
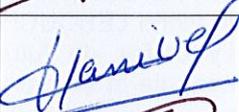
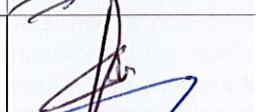
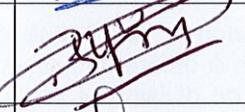
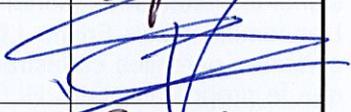
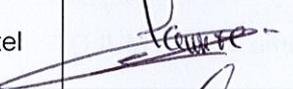
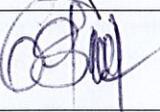
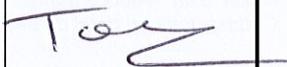


**GE360**  
GEOMETRES-EXPERTS  
Echelle : 1/500  
Dossier BG18470

Commune de Notre Dame de Bondeville

REGISTRE DES DÉLIBÉRATIONS DU CONSEIL MUNICIPAL

SIGNATURES DES DÉLIBÉRATIONS  
DU CONSEIL MUNICIPAL DU 24 NOVEMBRE 2022

NOM ET PRÉNOM	SIGNATURE	NOM ET PRÉNOM	SIGNATURE
MULOT Myriam		RICHIER Philippe	
FOSSOUL Christian		DURAND Eric	
SY Dieinaba	Pouvoir D. PERRAULT	MOREL Nathalie	
DIARRA Eloi	Pouvoir M-H HANIVEL	BENARD Anne	Pouvoir J. BENARD
GUEROUT Michèle		BOTTAIS Virginie	
PETIT Franck		PERRAULT David	
HANIVEL Marie-Hélène		CHANTERIE Marc	
BIANCO Bernard		QUIBEL Alain	
DELAMARE Christel		JARNIOU Chantal	Pouvoir P. HAUCHARD
BENARD Joël		BELHACHE-DIET Sandrine	Pouvoir A-QUIBEL
LECOQ Louise	Pouvoir M. MULOT	DUPONQ Stéphane	
GOUPIL Claude		HAUCHARD Patricia	
BENAKOU Georges		DAIBECHE Lyes	Pouvoir S. DUPONQ.
DURAND Elisabeth	Pouvoir V. BOTTAIS	TANNAY Jean-Philippe	
ROBERGE Martine	Pouvoir B. BIANCO.		